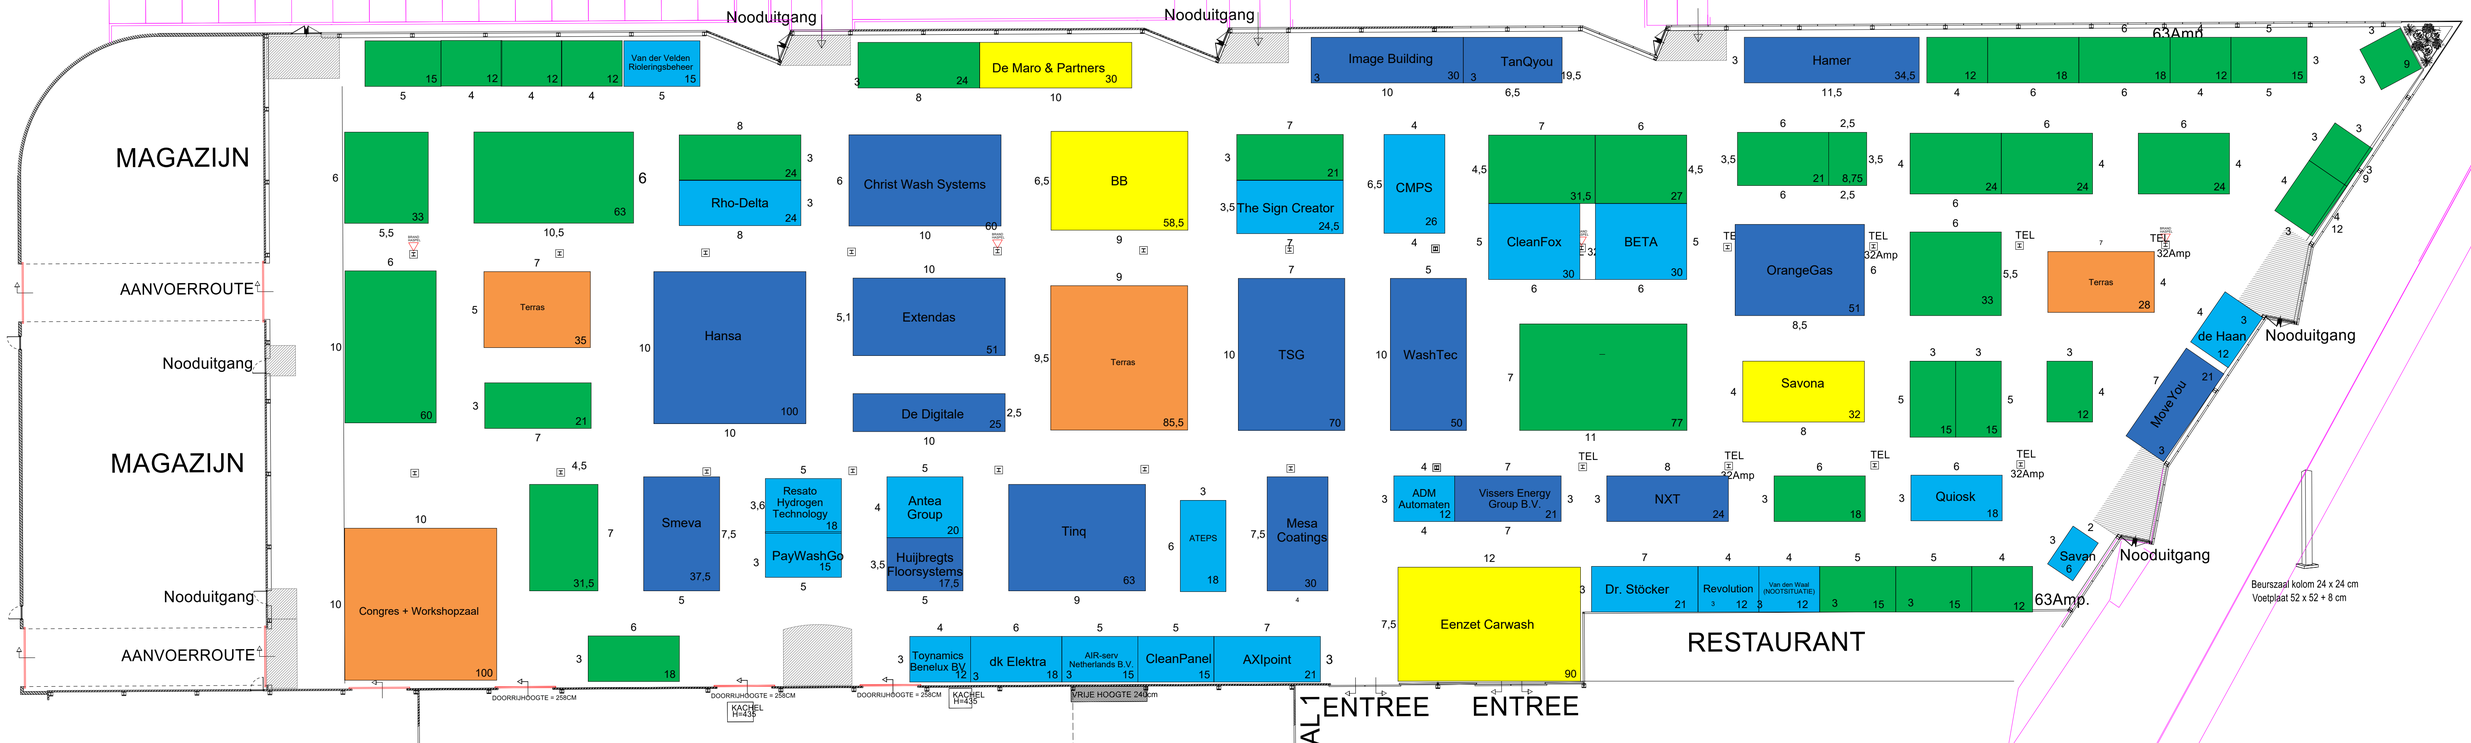
MAGAZIJN
AANVOERROUTE
Nooduitgang
MAGAZIJN
Nooduitgang
AANVOERROUTE
Nooduitgang
Nooduitgang
Van der Velden Roleringsbeheer
De Maro & Partners
Image Building
TanQyou
Hamer
63Amp.
Christ Wash Systems
BB
CMPS
The Sign Creator
CleanFox
BETA
OrangeGas
Terras
Rho-Delta
Hansa
Extendas
Terras
TSG
WashTec
Savona
Terras
de Haan
MoveYou
Savan
Nooduitgang
Beurszaal kolom 24 x 24 cm
Voetplaat 52 x 52 + 8 cm
Congres + Workshopzaal
Smeva
Resato Hydrogen Technology
PayWashGo
Antea Group
Huijbregts Floorsystems
Tinq
ATEPS
Mesa Coatings
ADM Automaten
Vissers Energy Group B.V.
NXT
Quiosk
Eenzet Carwash
Dr. Stöcker
Revolution
Van den Waal (NOOTSITUATIE)
RESTAURANT
Toynamics Benelux BV
dk Elektra
AIR-serv Netherlands B.V.
CleanPanel
AXIpoint
DOORRIJHOOGTE = 255CM
DOORRIJHOOGTE = 255CM
DOORRIJHOOGTE = 255CM
KACHEL H=435
KACHEL H=435
VRIJE HOOGTE 243cm
AL 1
ENTREE
ENTREE